



MESA DE ENTRADAS



SELLO OFICINA ENTRADAS

25

06

24

FECHA

REFERENCIA DEL REGISTRO

EXPEDIENTE N°: **8427/24**

NOMBRE: DEPARTAMENTO EJECUTIVO MUNICIPAL

TITULO: PROYECTO ORDENANZA; Pavimentación adoquinada Sección N° 1

AUTOR/ES:

ACOMPañAN:

HOJAS FOLIADAS AL INICIO: 32 (Treinta y dos)

INCIDENCIAS

ARCHIVADO : HOJAS FOLIADAS AL FINAL:

MOTIVO:

FIRMA OFICINA DE ENTRADAS

Laura Roche
MESA DE ENTRADAS
CONCEJO DELIBERANTE



Secretaría de Gobierno, 25 de junio de 2024

Concejo Deliberante
Señor Presidente Arq. Jorge Andrés Murabito

Ref.: Proyecto de Ordenanza
"Pavimentación adoquinada Sección N° 1"

Mediante la presente, se eleva al Señor Presidente y por su intermedio a los demás miembros del Concejo Deliberante, el Proyecto de Ordenanza de referencia, para su tratamiento y aprobación en Sesión Ordinaria.

Sin más, saludamos atentamente.


Lic. WALTER DARIÓ NATALE
SECRETARÍA DE GOBIERNO
MUNICIPALIDAD DE VILLA GOBERNADOR GÁLVEZ



ALBERTO MIGUEL RICCI
INTENDENTE
Municipalidad Villa Gdor. Gálvez

MUNICIPALIDAD DE VILLA GOBERNADOR GÁLVEZ	
Dirección de Gestión Pública	
Ingreso: Fecha/Sec.	Salida: Fecha/Sec.
_____	_____ 25
_____	_____ 06
_____	_____ 2024

CONCEJO DELIBERANTE	
MESA DE ENTRADA	
ENTRO	SALIO
25/06/2024	
Anotado por: Laura R.	
Archivado por:	


GABRIELA GAUNA
Directora de Gestión Pública
Municipalidad de Villa Gdor. Gálvez

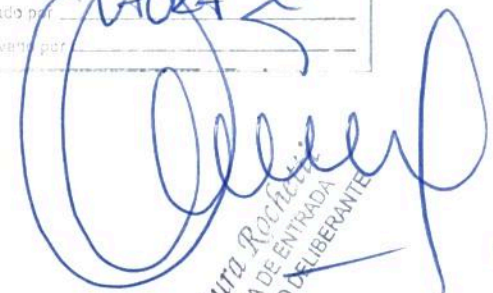


Laura Rocca
MESA DE ENTRADA
CONCEJO DELIBERANTE

Municipalidad de Villa Gdor. Gálvez
Ing. Mosconi 1541 / Villa Gobernador Gálvez / Santa Fe / Argentina
Tel. 0341 3175616 – 0341 5185712 / secgobierno@vggmunicipalidad.gov.ar
www.vggmunicipalidad.gov.ar



Objeto: "Declaración de Utilidad Pública y pago obligatorio del presente Proyecto de Ordenanza de contribución de mejoras para adoquinado de calles en Barrio Pueblo Nuevo". –

Obra: Pavimentación Adoquinada Sección 1º Pueblo Nuevo.-

Inversión Oficial: \$ 51.458.229,24

Junio 2024

Dr. FABIAN NALLINO
SECRETARIO DE OBRAS PUBLICAS
Municipalidad de Villa G. Gálvez



MEMORIA DESCRIPTIVA

El Barrio Pueblo Nuevo, es uno de los barrios fundacionales de nuestra ciudad, poblado desde sus orígenes por gran cantidad de inmigrantes de distintos orígenes del este europeo, atraídos por una gran fuente laboral que representaba el Frigorífico Swift hacia los principios del siglo XX. –

Los avatares del crecimiento poblacional, llevaron la urbanización hacia otras coordenadas, retomando su pujanza con la construcción de Avenida de Circunvalación de la ciudad de Rosario. –

En la actualidad sobre su área de influencia, se han radicado escuelas, Jardines de infantes y centros comunitarios, que concentran en sus alrededores, gran cantidad de personas y vehículos de la comunidad civil y educativa. –

Ameritan este crecimiento, el mejoramiento sustantivo de la calzada de las calles, con una variante de piso que asegure el tránsito por el lugar con una vida útil de por lo menos quince años sin deterioros. –

Esta administración ha resuelto intervenir en el mencionado barrio mejorando la calzada con la colocación de pavimento articulado donde se encuentren ejecutados los cordones cunetas que confinen los elementos articulados. –

Se ha programado llevar adelante este Proyecto en siete cuadras de distribuidas en todo el sector según se indica en los planos correspondientes. –

Se aspira a replicar el costo de la obra a los vecinos fronteros, en el marco del sistema de "Contribución de mejoras", reglamentado por la Ordenanza N°. 3044/24, por lo que se solicita a ese Cuerpo Legislativo la declaración de "Utilidad Pública y Pago Obligatorio" la presente Obra. –

Se plantea el prorratear el costo de la misma por los metros de frente de las propiedades, y con este sistema, adjuntamos las planillas con el costo final a afrontar de cada vecino. –

Actualmente el barrio que tratamos, tiene resuelto la situación hidráulica, y cuenta con cordones cunetas y badenes en toda su extensión, y se pretende completar la calzada con pavimento articulado. –

La concreción de la presente obra jerarquizará, al sector facilitando el acceso a establecimientos escolares y cívicos nucleados en el lugar. –

Según el presupuesto elaborada por nuestros técnicos a la fecha el costo de la obra prevé una inversión de \$ 51.458.229,24, y se espera que en el lapso de 3 (tres) meses se den por terminados los trabajos. –

FABIAN NALLINO
SECRETARÍA DE OBRAS PÚBLICAS
Municipalidad de Villa G. Gálvez



000003

PROYECTO DE ORDENANZA

VISTO:

La Ley orgánica de Municipalidades N° 2756. –

La Ordenanza N° 3044/24. –

La implementación de la adoquinera municipal como un salto de calidad a la hora de poder avanzar con infraestructura de calidad para nuestra ciudad, de la mano de la realización de infraestructura a través de la misma Municipalidad, con todo el abaratamiento de costos que ello implica para el contribuyente villagalvense;

Que se trata de una iniciativa consistente en un Proyecto promocionado por la Municipalidad;

Y CONSIDERANDO

La necesidad de ampliar el radio de adoquinado de la ciudad, constituyendo ello un significativo avance de la infraestructura de la misma que redunda a su vez en beneficio de la comunidad toda, por un lado; y la posibilidad de financiación a largo plazo que puede ofrecer la Municipalidad de Villa Gobernador Gálvez para facilitar la ejecución de las obras de esta índole, por el otro; todo lo que llevó a analizar a los técnicos del Departamento Ejecutivo Municipal un plan de adoquinado en el que se definió los elementos integrantes del mismo.

Que resulta necesario que el Honorable Concejo Deliberante apruebe el plan general de la obra que en adjunto forma parte de la presente;

Por lo expuesto el Intendente Municipal en uso de sus atribuciones remite para su tratamiento el siguiente Plan de Adoquinado en calles de Pueblo Nuevo, cuyas especificaciones técnicas y archivos correspondientes serán anexados;

- * CANTIDAD DE CUADRAS A ADOQUINAR: 7 (siete) – CANTIDAD DE METROS CUADRADOS: 2.659,376. –
- *
- * UBICACIÓN: Pueblo Nuevo
- * CANTIDAD DE FRENTISTAS: 89 (ochenta y nueve)

Dr. FABIAN NALLINO
SECRETARIO DE OBRAS PUBLICAS
Municipalidad de Villa G. Gálvez



000004

**(PROYECTO) ORDENANZA N° XXXX – DISPONE LA EJECUCION DE 7
CUADRAS DE ADOQUINADO**

ARTICULO 1°. - Ordénase la obra de pavimentación por adoquinado: “Pavimentación calles de Pueblo Nuevo, la cual comprende las calles: Cambeyra de Buenamesón a Cervantes; calle Buenamesón de Cambeyra a Sgto. Cabral; calle Santa Fe de Buenamesón a Cervantes. -

ARTICULO 2°. - La obra de pavimentación por adoquinado, y demás obras complementarias conexas correspondientes, debe realizarse por el régimen tributario de contribución por mejoras, cuyo monto asciende a la suma de: \$ 51.458.229,24, (Pesos Cincuenta y un millones, cuatrocientos cincuenta y ocho mil, doscientos veintinueve, con veinticuatro centavos. -) todo de acuerdo al cálculo que se presenta en la Memoria Descriptiva y plano, que se adjunta a la presente como ANEXO 1. -

ARTICULO 3°. -Son sujetos pasivos de esta contribución, los propietarios y poseedores a título de dueño de los inmuebles ubicados en los lugares donde se realiza la obra, de conformidad con los datos catastrales dominiales que la Municipalidad posea la fecha de realización de la liquidación de la contribución. -

ARTICULO 4°. - El Departamento Ejecutivo debe realizar la apertura del Registro de Oposición por el término de diez (10) días para los frentistas beneficiados por esta obra. El mismo debe ser habilitado en la Secretaría de Obras Públicas de la Municipalidad de Villa Gobernador Gálvez, donde los contribuyentes recibirán la información y las aclaraciones necesarias. Para informar sobre las fechas de inicio y finalización de este registro, el monto de la contribución y formas de pago, se debe comunicar mediante nota a cada vecino, propietario o poseedor de título de dueño de los inmuebles frentistas beneficiados. Los propietarios de inmuebles que deban pagar la Contribución de Mejoras por la obra aquí dispuesta, podrán expresar su oposición a la misma bajo las siguientes condiciones:

- a) Asentando su disconformidad en el Registro de oposición, bajo su firma. -
- b) Exhibiendo su documentación de identidad, haciendo constar tipo y número. -
- c) Acreditando su carácter de propietario del inmueble afectado por contribución por mejoras, mediante la escritura pública documento público que acredite la condición de tal, (Tasa general de inmueble Urbano o Impuesto Inmobiliario Provincial).

La Municipalidad a los fines de esta Ordenanza, no tomará en consideración las oposiciones que se realicen sin los recaudos fijados en el presente. -

ARTICULO 5°. - En caso de no obtenerse por parte de los frentistas una oposición igual o mayor al treinta y tres por ciento (33%) de la totalidad de los inmuebles beneficiados, se dará por aprobada la obra, efectivizándose la contribución conforme se emitirán las correspondientes liquidaciones. En caso que la oposición resulte superior al treinta y tres por ciento (33 %) pero inferior al cincuenta por ciento (50 %) de la totalidad de los

por FABIAN NALLINO
SECRETARÍA DE OBRAS PÚBLICAS
Municipalidad de Villa G. Gálvez



inmuebles beneficiados, se elevarán las actuaciones al Honorable Concejo Deliberante para su estudio y resolución final, y si la oposición superara el cincuenta por ciento (50 %), la obra de "Pavimentación calles de Pueblo Nuevo, no debe ser ejecutada. –

ARTÍCULO 6°- Determinase el siguiente sistema de cálculo para definir el monto a abonar por cada frentista beneficiado por esta obra, para cubrir los materiales intervinientes:

El monto total (MT) que deberá abonar el contribuyente será el resultante del producto de los metros lineales de frente (MLF) según registro catastral por el costo de materiales por metro lineal del total de la obra (CML).

El costo de materiales por metro lineal será el resultante de la división de la mitad del costo total de materiales utilizados en la realización de los metros cuadrados de obra (CTMO), dividido los metros lineales totales de la obra, es decir los metros totales de los comienzos de las calles, hasta los finales de las calles, (MLTO).

Donde el costo total de materiales utilizados en la realización de la totalidad de los metros cuadrados de obra (CTMO) y proporcionalmente a la longitud de cuadra, resulta el costo de materiales para el total de metros cuadrados de obra de la cuadra (CTMC), al cual, en el caso que se realice la obra en las bocacalles anteriores y posteriores se sumara un cuarto del costo de materiales del total de metros cuadrados cada una, es decir bocacalle anterior (CMBA) y bocacalle posterior (CMBP). De la suma del costo de materiales del total de metros cuadrados por calle (CTMC) y los costos de materiales por metros cuadrados construidos por bocacalle que correspondan, surgirá el costo total de Materiales utilizados por metros cuadrado de obra.(CTMO).

Es decir:

$MT = MLF \times CML$ Donde,

$CML = 1/2 CTMO / MLTO$ y

$CTMO = CTMC + 1/4 CMBA + 1/4 CMBP$

ARTÍCULO 7°.- Los contribuyentes pueden elegir entre las siguientes opciones de pago:

1.- Opción A - Pago Contado: Se entenderá por pago contado la cancelación del ciento por ciento (100 %) de la respectiva liquidación definitiva que se envíe como costo total de la obra. El vencimiento de este pago contado, coincidirá con el de la primera cuota del sistema financiado. En el caso que se opte por el pago de contado se bonificara un 20% del costo total de la obra.

2.- Opción B- Los beneficiarios podrán optar financiación en 12 (doce); 24 (veinticuatro); 36 (treinta y seis) o, 48 (cuarenta y ocho) cuotas, mensuales y consecutivas. Con intereses de financiación. Se tomara la tasa de interés activa publicada por el Banco de la Nación Argentina al momento de la firma del primer convenio. El valor original de la cuota se

[*ms.*] FARIAN NALLINO
SECRETARIO DE OBRAS PUBLICAS
Municipalidad de Villa G. Gálvez



000006

calculará sobre el monto de la contribución más intereses por financiación dividido la cantidad de cuotas de las opciones ofrecidas.

Anexo 2. Cada contribuyente debe devolver el anexo a la nota de comunicación donde se manifiesta la forma de pago elegida. En el caso de la no presentación, quedará tácitamente establecido como sistema de pago el financiamiento en cuarenta y ocho (48) cuotas.-

El ejecutivo Municipal está facultado a celebrar convenios con tasas subsidiadas cuando la situación socio-económica del contribuyente así lo requiera con la debida documentación respaldatoria que justifique dicha medida.

ARTICULO 8°. – Los contribuyentes beneficiados por esta obra pueden realizar amortizaciones extraordinarias de su deuda o la cancelación total anticipada de la misma. Para ello, se determinará el valor de la cuota actualizada al momento de la concreción del pago anticipado. –

ARTICULO 9. – La suspensión o interrupción del avance físico de la obra por cuestiones ajenas a la Municipalidad, no da derecho a los propietarios beneficiados a efectuar ningún tipo de reclamo por las tardanzas ni por las molestias causadas por las obras, adoptándose las medidas necesarias para superar la situación no prevista, notificándose debidamente a los afectados. –

ARTICULO N° 10. – La primera cuota del Plan de Pagos, vencerá cuando los trabajos en su cuadra estén totalmente terminados, lo que será notificado por la Municipalidad. –

ARTICULO N° 11.– La falta de cumplimiento de las obligaciones emergentes de la presente Ordenanza por parte de los contribuyentes, en virtud de la opción por cualquiera de la forma de pago establecida en cuotas, harán aplicables las normas correspondientes a la mora de los tributos y adicionales. –

ARTICULO N° 12. – Otórguese al Departamento Ejecutivo en el marco de la Ordenanza N° 2567/18, facultades para resolver la contratación de los trabajos con régimen de Concurso de Precios, priorizando las ofertas presentadas por la Cooperativas de Trabajo, particularmente las radicadas en la ciudad. –

ARTICULO N° 13. – Otórguese al Departamento Ejecutivo facultades para resolver todos aquellos casos en que las parcelas afectadas presenten anomalías que pudieran ocasionar manifiestas injusticias en la determinación del monto de la contribución por aplicación del prorrateo previsto y a contemplar todas las situaciones sociales de los contribuyentes que justificadamente presenten su imposibilidad de pagar la obra según las condiciones previstas estableciendo planes de financiación adecuados a cada situación. –

ARTICULO N° 14. –Dese al Departamento Ejecutivo Municipal para su promulgación, comuníquese, publíquese, archívese y dese al R. de R. D. Y O. –



[nº. FABIAN NALLINO
SECRETARIO DE OBRAS PUBLICAS
Municipalidad de Villa G. Gálvez



SOP
Secretaría de Obras Públicas
Coordinación de Obras Públicas
Ing. MOSCONI 1451
Villa Gobernador Gálvez / Santa Fe / Argentina
Tel: +54 41 5185712
www.vggmunicipalidad.gov.ar



Relevamiento: Calles con estabilizado y cordon cuneta - Calles de tierra son cordon cuneta
Ubicación: Pueblo Nuevo

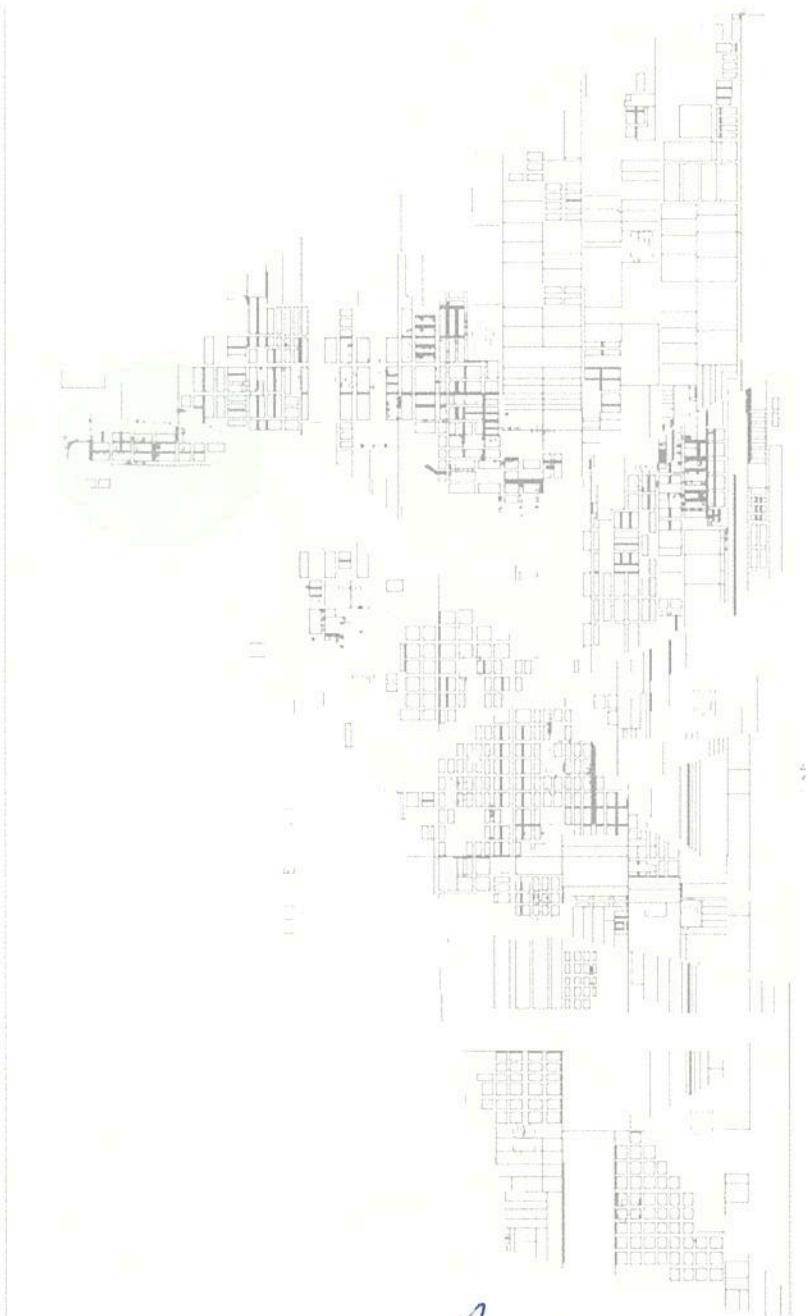

DR. RAFAEL NALLINGO
SECRETARIO DE OBRAS PUBLICAS
Municipalidad de Villa G. Gálvez



SOP
Secretaría de Obras Públicas
Coordinación de Obras Públicas
Ing. MORGON LUIS
Villa Gobernador Gálvez / Santa Fe / Argentina
Tel: +54 351 5185712
www.vggnobraspublicas.gov.ar



Relevamiento: Calles con estabilizado y cordon cuneta - Calles de tierra son cordon cuneta

Ubicación: Pueblo Nuevo


SECCION	CALLE	DESDE	HASTA	CUADRAS	LARGO (ML)	ANCHO (ML)	SUPERFICIE (M2)
1	Cambeira	Cervantes	Buenameson	2	117	5,1	597
	Gral Lavalle	Buenameson	AV. Nuestra Sra de la Paz	2	110	6,9	759
	Santa Fe	Cervantes	Buenameson	2	120	5,9	708
	Buenameson	Cambeira	Sgto. Cabral	1	170	3,5	595

TOTAL CUADRAS

7

TOTAL M2

2659

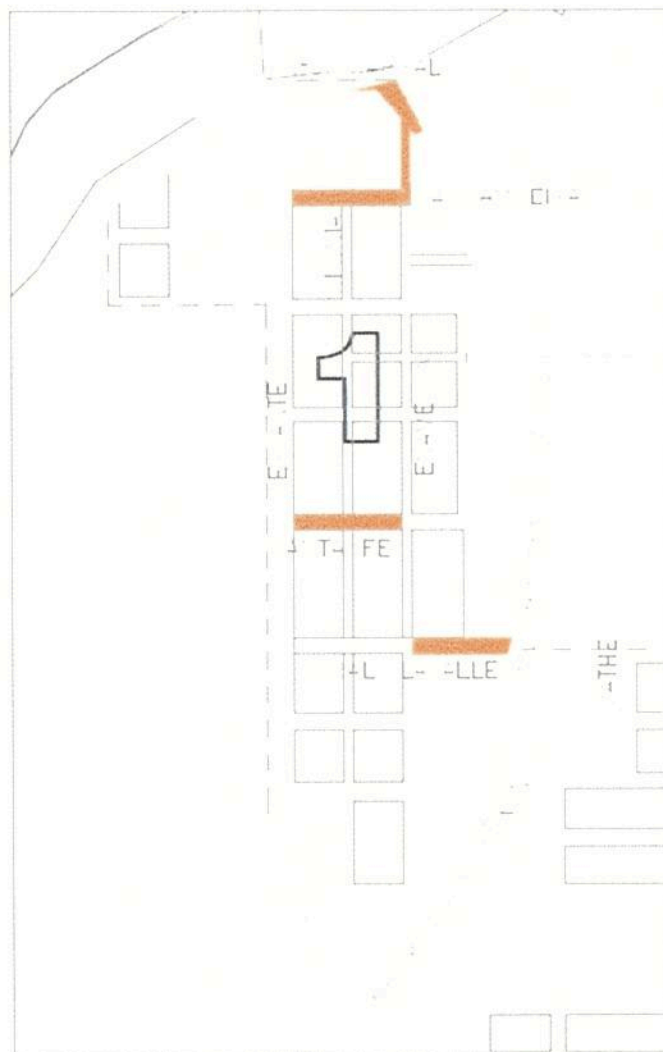

ESTADO ACTUAL DE LAS CALLES - PUEBLO NUEVO

 CALLE CON ESTABILIZADO Y CORDON CUNETA

Ing. GABRIEL NALLINO
SECRETARIO DE OBRAS PUBLICAS
Municipalidad de Villa G. Gálvez



Municipalidad de Villa Gobernador Gálvez


Secretaría de Obras y Servicios Públicos - Tel 0341-3172641 – 0341-5186768

Secretaria.obraspublicasvvg@hotmail.com

Ing. Mosconi 1541 - Villa Gobernador Gálvez - Provincia de Santa Fe



PERFIL TRANSVERSAL

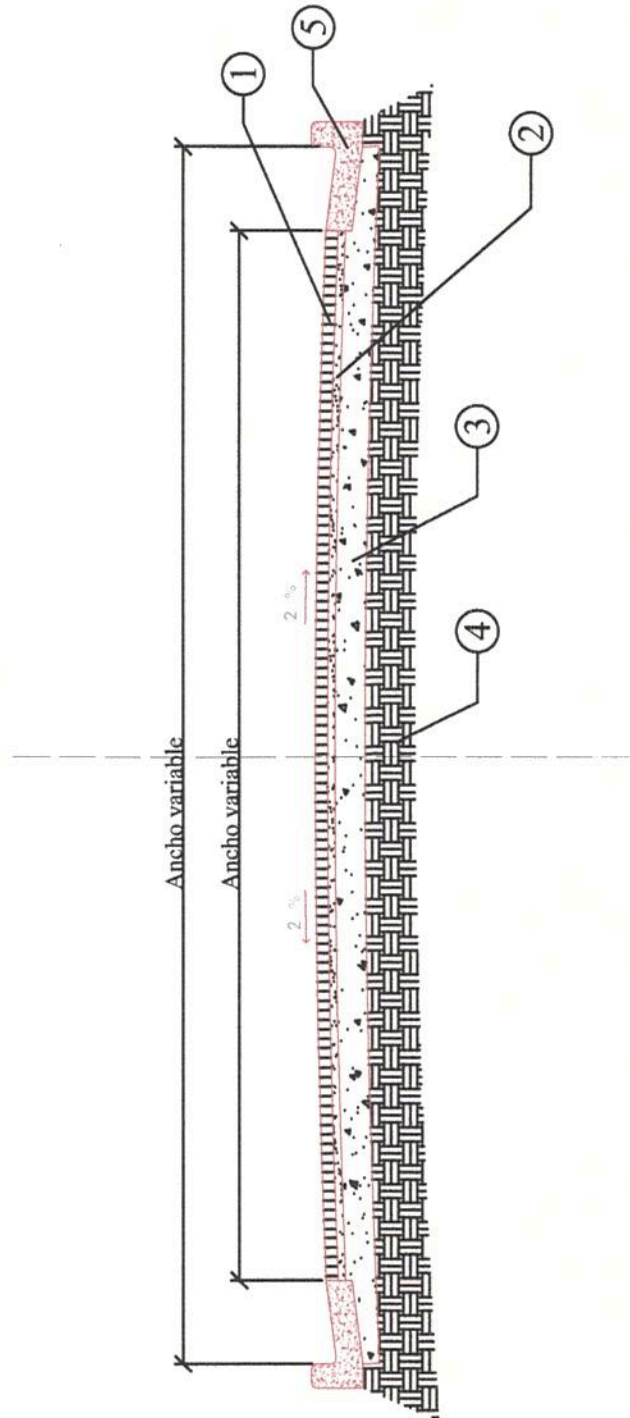

- 1- ADOQUINES DE HORMIGÓN
- 2- CAMA DE ARENA DE 5 cm
- 3- BASE DE SUELO, CALE Y ESCORIA DE 20 cm
- 4- SUELO NATURAL
- 5- CORDÓN CUNETTA EXISTENTE

Ing. FABIAN NALLINO
SECRETARIO DE OBRAS PUBLICAS
Municipalidad de Villa G. Gálvez

Escala 1:50



ANEXO 1
COSTO DE MATERIALES PARA FABRICACION DE ADOQUINES

Medidas por adoquín: 10 cm. X 20 cm, X 8 cm = 1600 cm³. –

<u>MATERIALES</u>	<u>COSTO</u>
Piedra 3 – 6 mm (1600 Kg/m ³)	44.141 \$/Tn.
Cemento Portland Normal (50 Kg)	9.872 \$/bolsa
Arena gruesa Rio Paraná (1600 Kg/m ³)	23.855 \$/ Tn.

CONSUMO PARA 1 m² (50 UNIDADES)

Cemento: 25 Kg

Piedra 3-6: 0.20 m³ (0.15 Tn.)

Arena Gruesa: 0.20 m³ (0.15 Tn.)

COSTO PARA 50 UNIDADES (1 m²)

<u>MATERIAL</u>	<u>Vol.</u>	<u>Peso (Ton)</u>	<u>Costo</u>
Cemento (Bl).	1/2		\$ 4.935
Piedra 3 – 9 (Tn.)		0.1459	\$ 6.440
Arena Gruesa(Tn.)		0.1459	\$ 3.480
TOTAL			<u>\$ 14.855</u>

COSTO DE MATERIALES PARA COLOCACION DE ADOQUINES

<u>ITEM</u>	<u>MATERIALES</u>	<u>Uni.</u>	<u>PRECIO UNITARIO</u>	<u>CANTIDAD NECESARIA</u>	<u>MONTO TOTAL</u>
<u>1</u>	Cal	Ton.	138226	0.0025	345,56
<u>2</u>	Cemento	Bolsa	9872	0.1	987,20
<u>3</u>	Escoria	Ton.	44141	0.05	2.207,05
<u>4</u>	Arena	Ton	23855	0.04	954.20
COSTO TOTAL DE MATERIALES PARA COLOCACIÓN POR m².					<u>\$ 4.494,01</u>

<u>COSTO TOTAL DE FABRICACION Y COLOCACION POR M²</u>	
Total de materiales para fabricación de adoquines	\$ 14.855,00
Total de materiales para colocación de adoquines	\$ 4.494,01
Total monto a contribuir	\$ 19.349,01

<u>COSTO TOTAL A AFECTAR A LA CONTRIBUCION DE MEJORAS</u>			
<u>Designación</u>	<u>Precio unitario</u>	<u>Cantidad</u>	<u>Precio Total</u>
Adoquinado de calles Pueblo Nuevo	\$19.349.01	2.659,476 m ²	\$ 51.458.229,24


RIAN NALUÑO
SECRETARIO DE OBRAS PUBLICAS
Municipalidad de Villa G. Gálvez

ANEXO 2

PROYECTO ADOQUINADO DE CALLES

DATOS DE LOS FRENTISTASSECCION 1 – MANZANA 2:


	APELLIDO Y NOMBRE	UBIC. INMUEBLE	LOTE	SUP.	MTS Fr.
1	ACOSTA JUANA	CAMBEYRA 694	29	301.32	9.72
2	KROJ ANA	CAMBEYRA 688	30	301.32	9.72
3	KARPUNI TAISIA	CAMBEYRA 686	31A	142.12	4.18
4	SALAS SILVIA SUSANA	CAMBEYRA 680	31B	188.02	5.53
5	RAU MARIA C. Y OTRO	CAMBEYRA 674	32	301.01	9.71
6	BORDON JUAN R.	CAMBEYRA 666	33	301.01	9.71

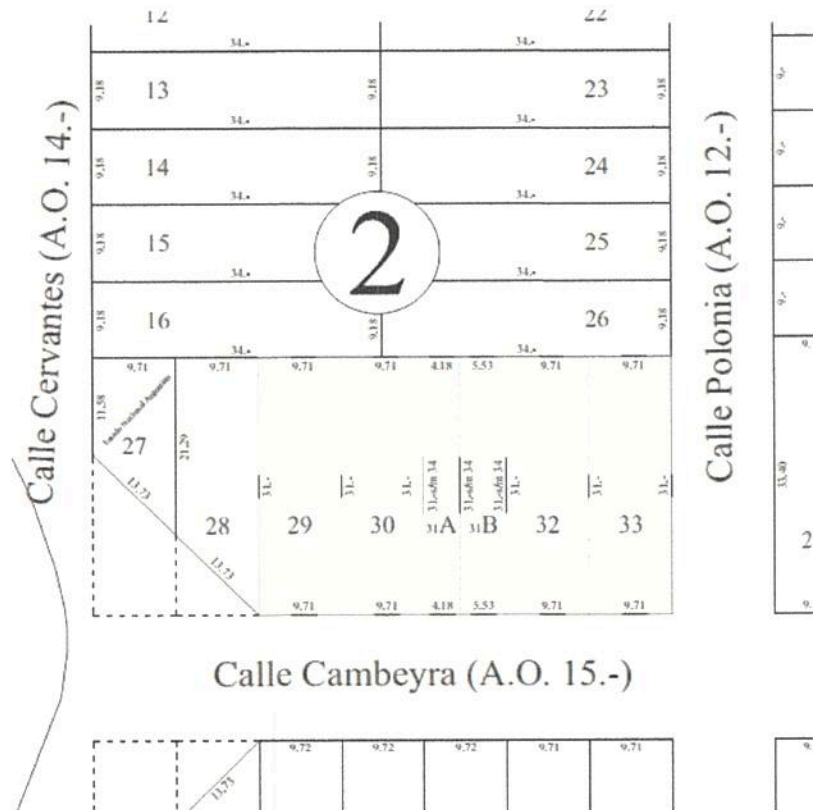

(no) FARIAN NALLINO
SECRETARIO DE OBRAS PUBLICAS
Municipalidad de Villa G. Gálvez

SECCION 1 – MANZANA 3:


	APELLIDO Y NOMBRE	UBIC. INMUEBLE	LOTE	SUP.	MTS Fr.
1	BERNINI JOSE C. Y OT.	BUENAMESSON 6 BIS	5A1	221.19	19.71
2	IBARRA OSVALDO J. Y OT.	BUENAMESSON 16 BIS	5B	232.36	13.16
3	ALFARO GUSTAVO H.	BUENAMESSON 24 BIS	16	348.21	14.12
4	ORTIGOZA ZENON	BUENAMESSON 30 BIS	17	314.59	9.22
5	AREVALO RAMON R.	BUENAMESSON 36 BIS	18	333.00	9.00
6	WOSTIUK MAXIMO	BUENAMESSON 42 BIS	19	333.00	9.00
7	VEGA VICTOR Y OT.	BUENAMESSON 46 BIS	20	333.00	9.00
8	ALMADA FERNANDO	BUENAMESSON 52 BIS	20A	333.00	9.00
9	PORCELLI JUAN B. Y OT.	BUENAMESSON 56 BIS	21	333.00	9.00
10	FERNANDEZ ROSALIA E.	BUENAMESSON 62BIS	22	333.00	9.00
11	DOSKO BORIS	BUENAMESSON 68 BIS	23	333.00	9.00
12	LINIER BERNARDINA	BUENAMESSON 72 BIS	24	333.00	9.00
13	PORCELLI JUAN B. Y OT.	BUENAMESSON 78 BIS	25	333.00	9.00
14	MATE PABLO	CAMBEYRA 650	26	308.95	9.25
15	VAZQUEZ CARLOS M.	CAMBEYRA 644	27A	154.47	7.95
16	VAZQUEZ CARLOS M.	CAMBEYRA 640	27B	154.48	1.30
17	MEDINA ESILDA H.	CAMBEYRA 636	28	308.95	9.25
18	VIGNOLE JOAQUIN	CAMBEYRA 630	29	308.95	9.25
19	VIGNOLE FELIPE	CAMBEYRA 624	30	308.95	9.25
20	COLASO DELIA S. DE	CAMBEYRA 616	31	308.95	9.25
21	NIEVES MIGUEL Y OT.	CAMBEYRA 610	32	308.95	9.25
22	BARRALLOMBRE LUIS D.	CAMBEYRA 606	33	308.95	9.25

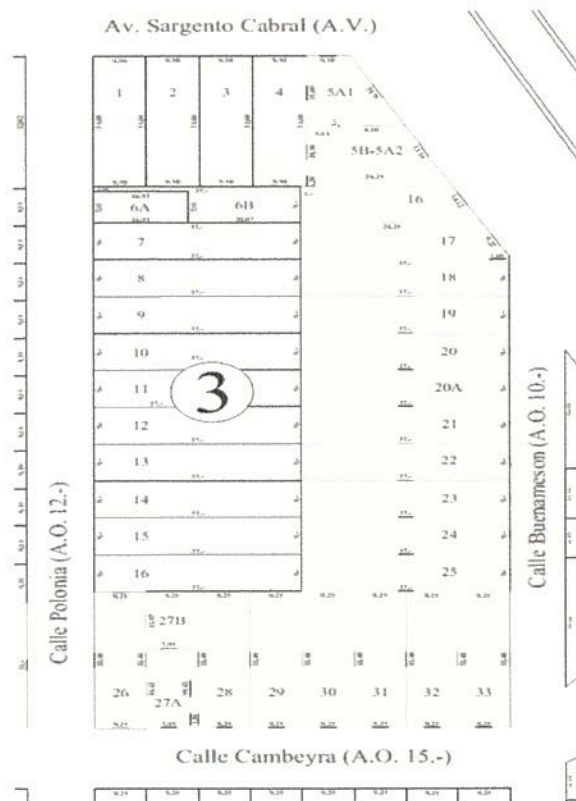

DR. FABIAN NALLINO
SECRETARIO DE OBRAS PUBLICAS
Municipalidad de Villa G. Gómez


SECCION 1 – MANZANA 4:

	APELLIDO Y NOMBRE	UBIC. INMUEBLE	LOTE	SUP.	MTS Fr.
1	ESPINDOLA ROQUE J.	BUENAMESSON 17 BIS	A1	251.21	29.33
2	ESPINDOLA MARIA C.	BUENAMESSON 43 BIS	A2	251.26	12.15
3	MUNICIPALIDAD VGG	BUENAMESSON 57 BIS	A3	251.17	9.32
4	PORCELLI JUAN B. Y OT.	BUENAMESSON 81 BIS	A4	468.79	31.60

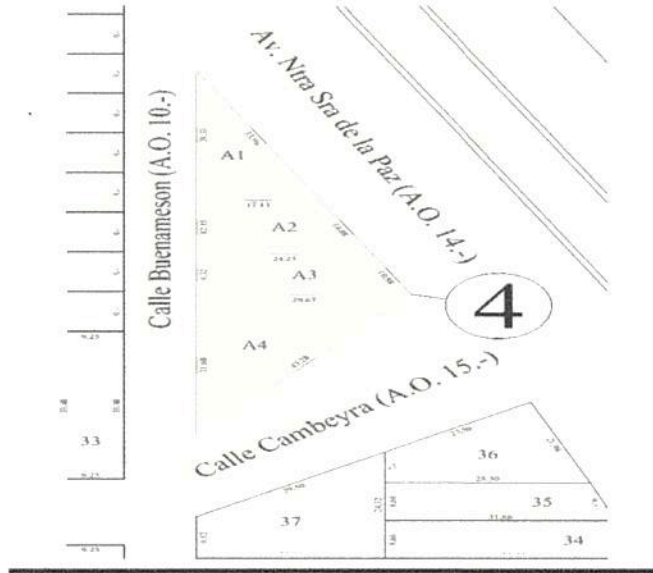

SECCION 1 – MANZANA 5:


	APELLIDO Y NOMBRE	UBIC. INMUEBLE	LOTE	SUP.	MTS Fr.
1	RUSO ANTONIO	BUENAMESSON 3	37	586.20	9.52

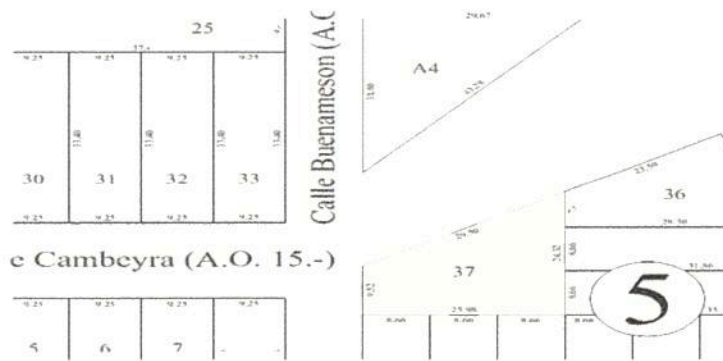


[n.º] FABIAN NALLINO
 SECRETARIO DE OBRAS PUBLICAS
 Municipalidad de Villa G. Gólviz

SECCION 1 – MANZANA 7:

	APELLIDO Y NOMBRE	UBIC. INMUEBLE	LOTE	SUP.	MTS Fr.
1	GALIMBERTI LUIS P.	CAMBEYRA 683	3	303.75	9.72
2	GALARZA CRISTINO Y OT.	CAMBEYRA 677	4	303.75	9.72
3	CISTERNA PEDRO S.	CAMBEYRA 671	5	303.75	9.72
4	MILEWSKY PEDRO	CAMBEYRA 663	6	294.06	9.71
5	CAMILOZZI LUIS	CAMBEYRA 657	7	294.06	9.71

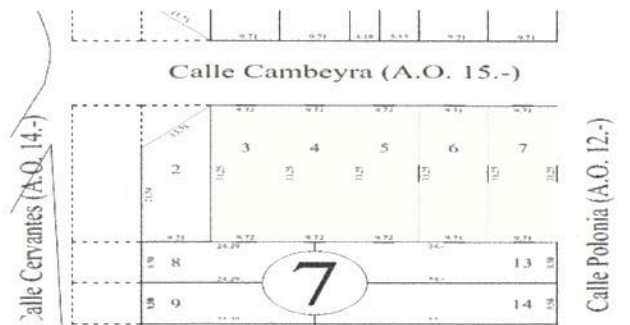**SECCION 1 – MANZANA 8:**


	APELLIDO Y NOMBRE	UBIC. INMUEBLE	LOTE	SUP.	MTS Fr.
1	CARDOSO LEONARDO B.	CAMBEYRA 643	1	300.63	9.25
2	CABAÑA SABINA	CAMBEYRA 637	2	300.63	9.25
3	CABRERA RAMONA Y OT.	CAMBEYRA 631	3	300.63	9.25
4	MATE JUAN C. Y OT.	CAMBEYRA 625	4	300.63	9.25
5	LEIVA LUIS C.	CAMBEYRA 619	5	300.63	9.25
6	PORCELLI JUAN B. Y OT.	CAMBEYRA 615	6	300.63	9.25
7	PORCELLI JUAN B. Y OT.	CAMBEYRA 609	7	300.63	9.25
8	SERIAL PURA C.	CAMBEYRA 603	8A	216.08	9.25

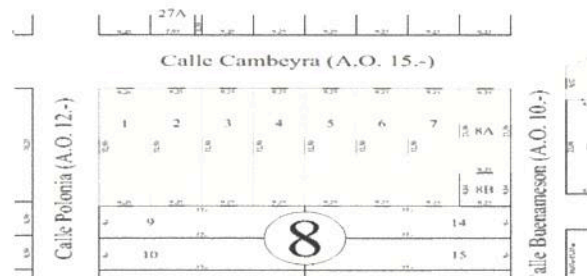


Ing. FABIAN NALLINO
SECRETARIO DE OBRAS PUBLICAS
Municipalidad de Villa El Álvez

SECCION 1 – MANZANA 17:

	APELLIDO Y NOMBRE	UBIC. INMUEBLE	LOTE	SUP.	MTS Fr.
1	AGUIRRE RAMON	SANTA FE 650	14	280.00	20.00
2	WOJTIUK MHARTA S.	SANTA FE 674	15	340.00	10.00
3	CHIZTOFF STOIKOFF R.	SANTA FE 680	16	340.00	10.00
4	NIEVAS BENJAMIN	SANTA FE 688	17A	126.00	9.00
5	PARIS JORGE R.	SANTA FE 696	17	154.00	11.00

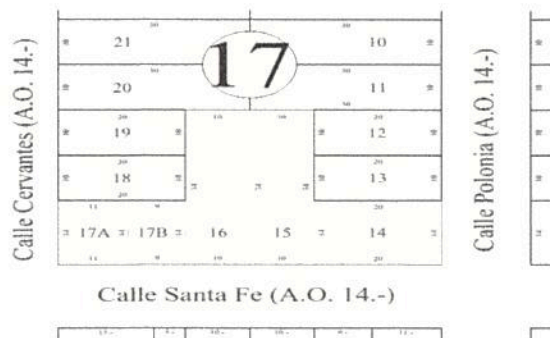**SECCION 1 – MANZANA 18:**


	APELLIDO Y NOMBRE	UBIC. INMUEBLE	LOTE	SUP.	MTS Fr.
1	DZYJOWSKI JUAN	SANTA FE 608	14	280.00	20.00
2	USKURAS ESTANISLAO	SANTA FE 618	15	340.00	10.00
3	DZKORAITE TEODORA Y O.	SANTA FE 626	16	340.00	10.00
4	ANDINO PABLO F.	SANTA FE 632	17B	126.00	9.00
5	D'MYTROW WLADIMIRO	SANTA FE 640	17A	154.00	11.00

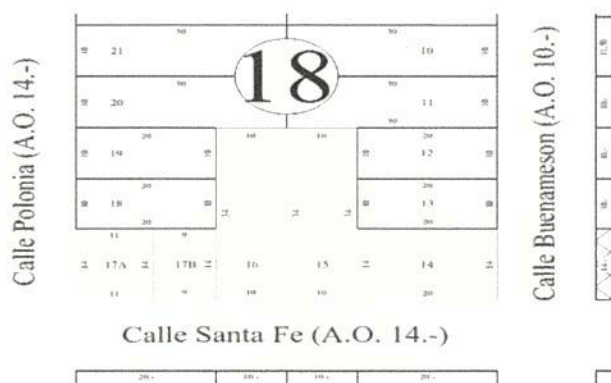


Ing. RAFAEL VALLINO
SECRETARIO DE OBRAS PUBLICAS
Municipalidad de Vinto S. Guayas

SECCION 1 – MANZANA 21:

	APELLIDO Y NOMBRE	UBIC. INMUEBLE	LOTE	SUP.	MTS Fr.
1	ALCARAZ ANGEL R.	SANTA FE 689	1	167.70	15.00
2	KANCI SOFIA	SANTA FE 685	2	262.50	5.00
3	CASTILLO FERNANDO	SANTA FE 679	3	165.00	10.00
4	DOMINGUEZ ELISA R.	SANTA FE 673	4	165.00	10.00
5	DOMINGUEZ ELISA R.	SANTA FE 665	5	148.50	9.00
6	AGUILERA JOSE A.	SANTA FE 657	6	181.50	11.00

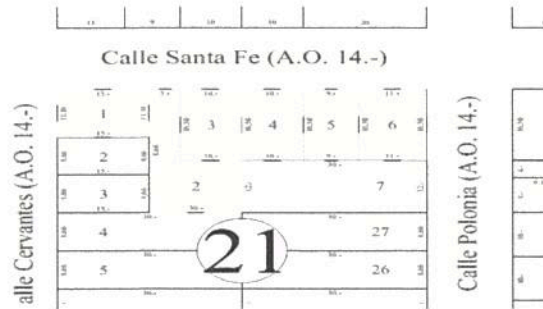**SECCION 1 – MANZANA 22:**


	APELLIDO Y NOMBRE	UBIC. INMUEBLE	LOTE	SUP.	MTS Fr.
1	FERNANDEZ MARTIN Y OT.	SANTA FE 637	1	330.00	20.00
2	LEDESMA BEATRIZ E. Y O.	SANTA FE 625	2	165.00	10.00
3	CICCONI JOSE A.	SANTA FE 617	3	165.00	10.00
4	GONZALEZ DAMIAN G.	SANTA FE 607	4	330.00	20.00

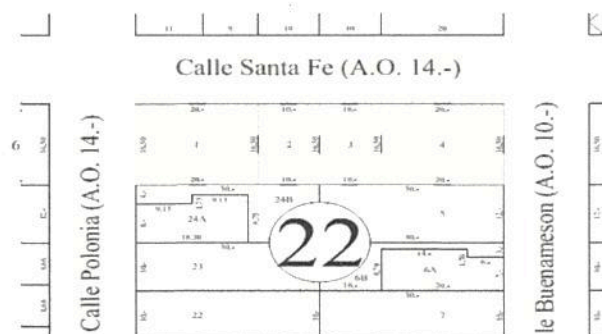


Mtro. FARIAN NALLINO
SECRETARIO DE OBRAS PUBLICAS
Municipalidad de Villa G. Gálvez

SECCION 1 – MANZANA 23:

	APELLIDO Y NOMBRE	UBIC. INMUEBLE	LOTE	SUP.	MTS Fr.
1	DIAZ LEONILDA	R. E. S. MARTIN 390	12A	190.00	10.00
2	ALBANESE MARIANNA	GRAL LAVALLE 562	13	340.00	10.00
3	CIP ANDRES	GRAL LAVALLE 572	14	340.00	10.00
4	SZKLANIK JOSE	GRAL LAVALLE 580	15	240.00	10.00
5	SAVONE CARINA VALERIA	GRAL LAVALLE 588	16	240.00	10.00
6	KASPERCZAK VANDA M.DE	GRAL LAVALLE 594	17	240.00	10.00

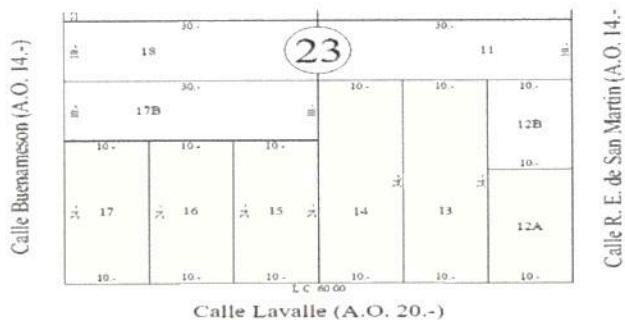**SECCION 1 – MANZANA 24:**


	APELLIDO Y NOMBRE	UBIC. INMUEBLE	LOTE	SUP.	MTS Fr.
1	ASOC. EVANG. ESLAVA	GRAL LAVALLE 504	2	251.35	10.60
2	CESPEDES ESCOLASTICA	GRAL LAVALLE 512	3	192.47	8.66
3	D'ELIO MARIA D. Y OTRO	GRAL LAVALLE 520	14A	216.50	8.66
4	CAMPOS ANTONIO Y OTRA	GRAL LAVALLE 526	15A	224.14	8.66
5	CANCIANICH JUAN	GRAL LAVALLE 534	15B	242.86	10.02

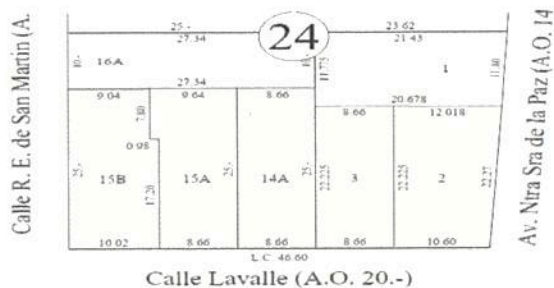

[no] FARIAN NALLINO
SECRETARIO DE OBRAS PUBLICAS
Municipalidad de Villa G. Gómez

SECCION 1 – MANZANA 27:

	APELLIDO Y NOMBRE	UBIC. INMUEBLE	LOTE	SUP.	MTS Fr.
1	VEJAR ELIANA S. Y OTRO	N. S. LAPAZ 408	1	270.49	25.29
2	CHEN MEIYAN	BUENAMESON 411	19A	145.43	8.60
3	CHEN MEIYAN	GRAL LAVALLE 587	19B	145.43	8.60
4	PULAK ROMAN	GRAL LAVALLE 579	A	231.20	16.00
5	PULAK ROMAN	GRAL LAVALLE 571	B	331.06	1.30
6	CEBALLOS ESMERALDA	GRAL LAVALLE 567	22	281.45	8.66
7	AGUIRRE IRMA	GRAL LAVALLE 561	23	281.45	8.66
8	ONETO CLAUDIO M. A. Y OT.	GRAL LAVALLE 555	24	281.45	8.66
9	PICULIS ALEJANDRO	GRAL LAVALLE 545	25	281.45	8.66
10	CUCUI JUAN CARLOS	GRAL LAVALLE 537	26	281.45	8.66
11	SOSA JORGE ANGEL	GRAL LAVALLE 531	27	281.45	8.66
12	SENA BLACIA CELESTINA	GRAL LAVALLE 523	28	281.45	8.66

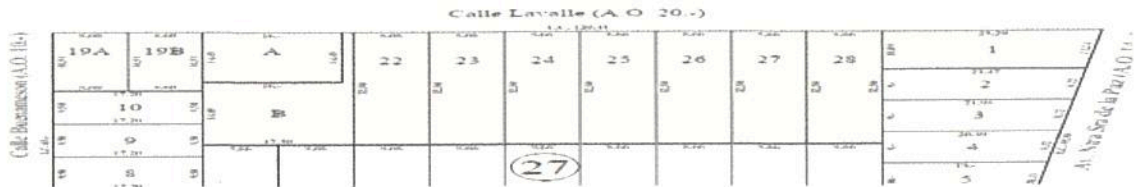**RESUMEN CANTIDAD FRENTISTAS, SUPERFICIES Y METROS DE FRENTE**

MANZANA N°	CANT. FRENTISTAS	SUP.	MTS Fr.
2	6	2748.44	48.57
3	22	6584.95	211.21
4	4	1222.43	82.40
5	1	586.20	9.52
7	5	1499.37	48.58
8	8	2320.49	74.00
17	5	1240.00	60.00
18	5	1240.00	60.00
21	6	1090.20	60.00
22	4	990.00	60.00
23	6	1590	60.00
24	5	1127.32	46.60
27	12	3093.76	120.41
TOTAL	89	25333.16	941.29

Ing. FARIAN N. VELAZQUEZ
SECRETARIO DE OBRAS PUBLICAS
Municipalidad de Villa G. Galvanes

PROYECTO AFECTACION ADOQUINADO DE BOCA CALLE

CALLE CAMBEYRA:

SECCION 1 – MANZANAS 2-3-7-8:

MANZANA N°	CANT. FRENTITAS	MTS Fr.
2	6	48.55
3	9	74.00
7	5	48.58
8	8	74.00
TOTAL	28	245.13

SECCION 1 – MANZANAS 3-4-8:

MANZANA N°	CANT. FRENTITAS	MTS Fr.
3	22	245.66
4	4	82.40
8	8	74.00
TOTAL	34	402.06




Ino FABIAN NALLINO
SECRETARIO DE OBRAS PUBLICAS
Municipalidad de Villa G. Gálvez

CALLE SANTA FE:

SECCION 1 – MANZANAS 17-18-21-22:

MANZANA N°	CANT. FRENTITAS	MTS Fr.
17	5	60.00
18	5	60.00
21	6	60.00
22	4	60.00
TOTAL	20	240.00

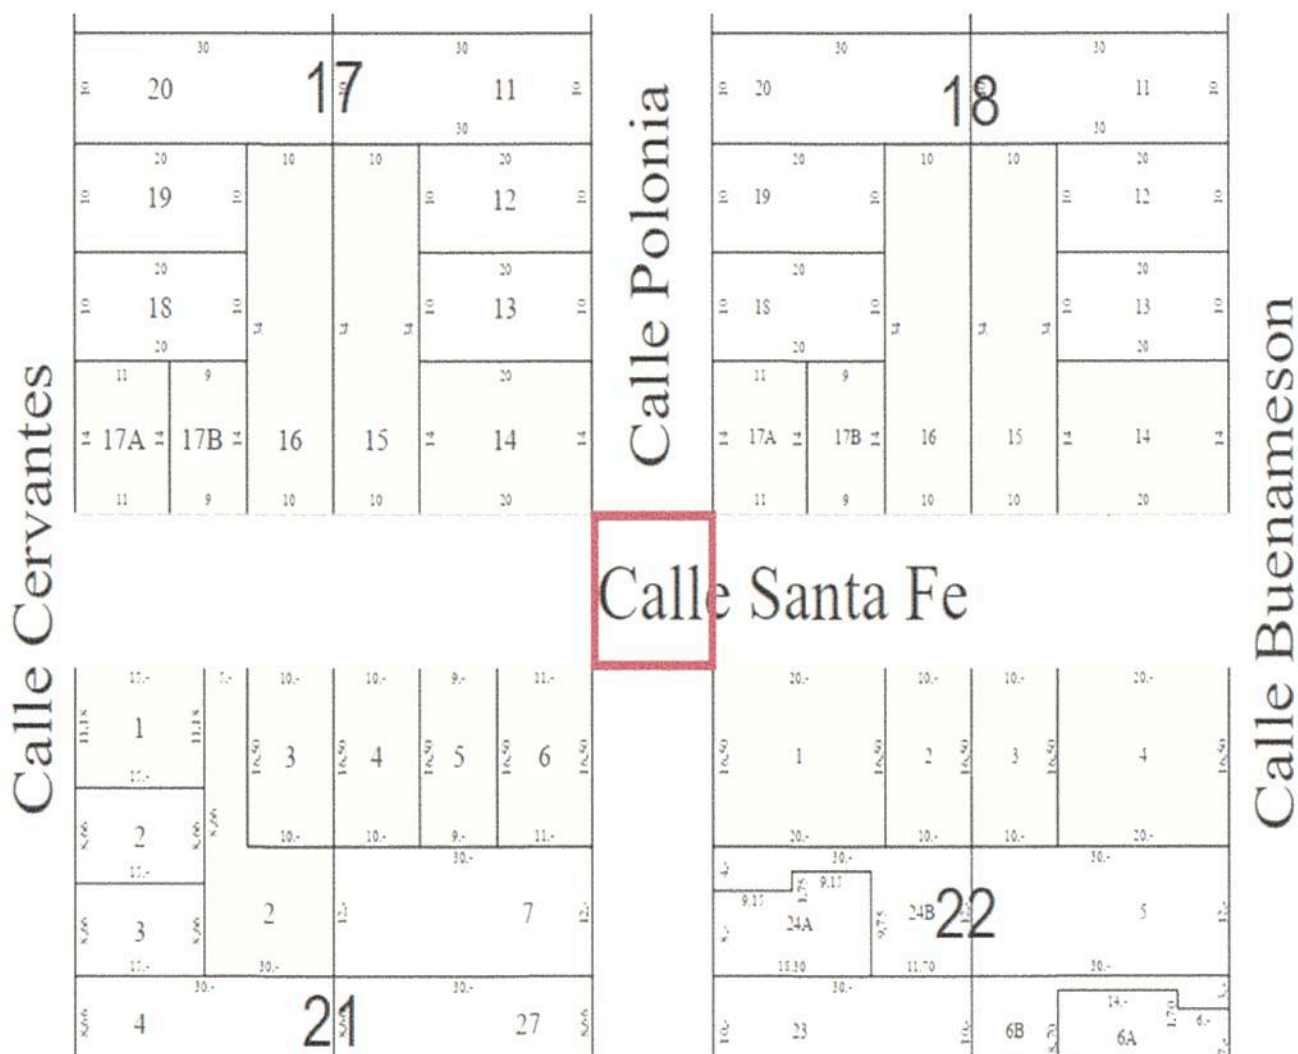

Ing FARIAN NALLINO
 SECRETARIO DE OBRAS PUBLICAS
 Municipalidad de Villa G. Gálvez

CALLE GRAL LAVALLE:

SECCION 1 – MANZANAS 23-24-27:

MANZANA N°	CANT. FRENTITAS	MTS Fr.
23	6	60.00
24	5	46.60
27	12	120.43
TOTAL	23	227.03



WALDIR NALUNO
SECRETARIO DE OBRAS PUBLICAS
Municipalidad de Villa G. Gálvez



Municipalidad de Villa Gobernador Gálvez

Secretaría de Obras y Servicios Públicos - Tel 0341-3172641 – 0341-5186768

Secretaria.obraspublicasvvg@hotmail.com

Ing. Mosconi 1541 - Villa Gobernador Gálvez - Provincia de Santa Fe



Costo total de la contribución de mejoras para el adoquinado por calles de Pueblo Nuevo

	Superficie m ²		M. totales a prorratear		CTMBocac.	
	61,20	70	245,13	410,53	4830,74	3299,22
Cambeyra y Polonia						
Santa fe y Polonia	82,60	96,6	240,00	227,01	6659,28	8233,62

\$ / m² 19.349,01

	APELLIDO Y NOMBRE	UBIC. INMUEBLE	LOTE	Ancho	Mts Fr.	CTMC	1/4 CMBA	1/4 CMBP	CTCONTRIB.	M. a prorr. Bocac.
1	ACOSTA JUANA	CAMBEYRA 694	29	2,55	9,71	\$ 479.091,19	11726,62	\$ 0,00	\$ 490.817,81	48,55
2	KROJ ANA	CAMBEYRA 688	30	2,55	9,71	\$ 479.091,19	11726,62	\$ 0,00	\$ 490.817,81	
3	KARPUNI TAISIA	CAMBEYRA 686	31A	2,55	4,18	\$ 206.241,11	5048,12	\$ 0,00	\$ 211.289,23	
4	SALAS SILVIA SUSANA	CAMBEYRA 680	31B	2,55	5,53	\$ 272.850,08	6678,50	\$ 0,00	\$ 279.528,58	
5	RAU MARIA C. Y OTRO	CAMBEYRA 674	32	2,55	9,71	\$ 479.091,19	11726,62	\$ 0,00	\$ 490.817,81	
6	BORDON JUAN R.	CAMBEYRA 666	33	2,55	9,71	\$ 479.091,19	11726,62	\$ 0,00	\$ 490.817,81	
7	BERNINI JOSE C. Y OT.	BUENAMESON 6 BIS	5A1	1,75	19,71	\$ 667.395,76	16256,93	\$ 0,00	\$ 683.652,69	170,61
8	IBARRA OSVALDO J. Y OT.	BUENAMESON 16 BIS	5B	1,75	13,16	\$ 445.607,72	10854,45	\$ 0,00	\$ 456.462,17	
9	ALFARO GUSTAVO H.	BUENAMESON 24 BIS	16	1,75	14,12	\$ 478.114,06	11646,26	\$ 0,00	\$ 489.760,33	
10	ORTIGOZA ZENON	BUENAMESON 30 BIS	17	1,75	9,22	\$ 312.196,29	7604,71	\$ 0,00	\$ 319.801,01	
11	AREVALO RAMON R.	BUENAMESON 36 BIS	18	1,75	9	\$ 304.746,92	7423,26	\$ 0,00	\$ 312.170,18	
12	WOSTLUK MAXIMO	BUENAMESON 42 BIS	19	1,75	9	\$ 304.746,92	7423,26	\$ 0,00	\$ 312.170,18	
13	VEGA VICTOR Y OT.	BUENAMESON 46 BIS	20	1,75	9	\$ 304.746,92	7423,26	\$ 0,00	\$ 312.170,18	
14	ALMADA FERNANDO	BUENAMESON 52 BIS	20A	1,75	9	\$ 304.746,92	7423,26	\$ 0,00	\$ 312.170,18	
15	PORCELLI JUAN B. Y OT.	BUENAMESON 56 BIS	21	1,75	9	\$ 304.746,92	7423,26	\$ 0,00	\$ 312.170,18	
16	FERNANDEZ ROSALIA E.	BUENAMESON 62BIS	22	1,75	9	\$ 304.746,92	7423,26	\$ 0,00	\$ 312.170,18	
17	DOSKO BORIS	BUENAMESON 68 BIS	23	1,75	9	\$ 304.746,92	7423,26	\$ 0,00	\$ 312.170,18	
18	LIJIER BERNARDINA	BUENAMESON 72 BIS	24	1,75	9	\$ 304.746,92	7423,26	\$ 0,00	\$ 312.170,18	
19	PORCELLI JULIAN B. Y OT.	BUENAMESON 78 BIS	25	1,75	9	\$ 304.746,92	7423,26	\$ 0,00	\$ 312.170,18	

SECRETARÍA DE OBRAS Y SERVICIOS PÚBLICOS
Municipalidad de Villa G. Gálvez



Municipalidad de Villa Gobernador Gálvez

Secretaría de Obras y Servicios Públicos - Tel 0341-3172641 – 0341-5186768

Secretaria.obraspublicasvvg@hotmail.com

Ing. Mosconi 1541 - Villa Gobernador Gálvez - Provincia de Santa Fe



Costo total de la contribución de mejoras para el adoquinado por calles de Pueblo Nuevo

	Superficie m ²	M. totales a prorratear	CTMBocac
Cambeyra y Polonia	61,20	245,13	4830,74
Santa fe y Polonia	82,60	240,00	6659,28
		227,01	8233,62

\$ / m² 19.349,01

	APPELLIDO Y NOMBRE	UBIC. INMUEBLE	LOTE	Ancho	Mts Fr.	CTMC	1/4 CMBA	1/4 CMBP	CTCONTRIB.	M. a prorr. Bocac.
20	MATE PABLO	CAMBEYRA 650	26	2,55	9,25	\$ 456.394,80	7629,46	\$ 11.171,09	\$ 475.195,34	
21	VAZQUEZ CARLOS M.	CAMBEYRA 644	27A	2,55	7,95	\$ 392.252,83	6557,21	\$ 9.601,10	\$ 408.411,13	
22	VAZQUEZ CARLOS M.	CAMBEYRA 640	27B	2,55	1,3	\$ 64.141,97	1072,25	\$ 1.569,99	\$ 66.784,21	74
23	MEDINA ESILDA H.	CAMBEYRA 636	28	2,55	9,25	\$ 456.394,80	7629,46	\$ 11.171,09	\$ 475.195,34	
24	VIGNOLE JOAQUIN	CAMBEYRA 630	29	2,55	9,25	\$ 456.394,80	7629,46	\$ 11.171,09	\$ 475.195,34	
25	VIGNOLE FELIPE	CAMBEYRA 624	30	2,55	9,25	\$ 456.394,80	7629,46	\$ 11.171,09	\$ 475.195,34	
26	COLASO DELIA S. DE	CAMBEYRA 616	31	2,55	9,25	\$ 456.394,80	7629,46	\$ 11.171,09	\$ 475.195,34	74
27	NIEVES MIGUEL Y OT.	CAMBEYRA 610	32	2,55	9,25	\$ 456.394,80	7629,46	\$ 11.171,09	\$ 475.195,34	
28	BARRALLOMBRE LUIS D.	CAMBEYRA 606	33	2,55	9,25	\$ 2.104.350,06	27548,53	\$ 11.171,09	\$ 2.143.069,68	
29	ESPINDOLA ROQUE J.	BUENAMESON 17 BIS	A1	1,75	29,33	\$ 993.136,36	24191,57	\$ 0,00	\$ 1.017.327,93	
30	ESPINDOLA MARIA C.	BUENAMESON 43 BIS	A2	1,75	12,15	\$ 411.408,35	10021,40	\$ 0,00	\$ 421.429,74	
31	MUNICIPALIDAD VGG	BUENAMESON 57 BIS	A3	1,75	9,32	\$ 315.582,37	7687,19	\$ 0,00	\$ 323.269,56	82,4
32	PORCELLI JUAN B. Y OT.	BUENAMESON 81 BIS	A4	1,75	31,6	\$ 1.070.000,31	26063,88	\$ 0,00	\$ 1.096.064,18	
33	GALIMBERTI LUIS P.	CAMBEYRA 683	3	2,55	9,72	\$ 479.584,59	11738,70	\$ 0,00	\$ 491.323,29	
34	GALARZA CRISTINO Y OT.	CAMBEYRA 677	4	2,55	9,72	\$ 479.584,59	11738,70	\$ 0,00	\$ 491.323,29	
35	CISTERNA PEDRO S.	CAMBEYRA 671	5	2,55	9,72	\$ 479.584,59	11738,70	\$ 0,00	\$ 491.323,29	48,58
36	MILEWSKY PEDRO	CAMBEYRA 663	6	2,55	9,71	\$ 479.091,19	11726,62	\$ 0,00	\$ 490.817,81	
37	CAMILLOZZI LUIS	CAMBEYRA 657	7	2,55	9,71	\$ 479.091,19	11726,62	\$ 0,00	\$ 490.817,81	
38	RUSO ANTONIO	BUENAMESON 3	37	1,75	9,52	\$ 322.354,52	7852,16	\$ 0,00	\$ 330.206,68	9,52

Ing. FABIAN...
SECRETARIO DE OBRAS PUBLICAS
Municipalidad de Villa G. 10/10/2014

Costo total de la contribución de mejoras para el adoquinado por calles de Pueblo Nuevo

		Superficie m ²		M. totales a prorratear		CTMBocac.	
Cambeyra y Polonia		61,20	70	245,13	410,53	4830,74	3299,22
Cambeyra y Buenamesón							
Santa fe y Polonia		82,60	96,6	240,00	227,01	6659,28	8233,62
Lavalle y Escalada							

\$ / m² 19.349,01

	APELLIDO Y NOMBRE	UBIC. INMUEBLE	LOTE	Ancho	Mts Fr.	CTMC	1/4 CMBA	1/4 CMBP	CTCONTRIB.	M. a prorr. Bocac.
39	CARDOSO LEONARDO B.	CAMBEYRA 643	1	2,55	9,25	\$ 456.394,80	7629,46	\$ 11.171,09	\$ 475.195,34	74
40	CABAÑA SABINA	CAMBEYRA 637	2	2,55	9,25	\$ 456.394,80	7629,46	\$ 11.171,09	\$ 475.195,34	
41	CABRERA RAMONA Y OT.	CAMBEYRA 631	3	2,55	9,25	\$ 456.394,80	7629,46	\$ 11.171,09	\$ 475.195,34	
42	MATE JUAN C. Y OT.	CAMBEYRA 625	4	2,55	9,25	\$ 456.394,80	7629,46	\$ 11.171,09	\$ 475.195,34	74
43	LEIVA LUIS C.	CAMBEYRA 619	5	2,55	9,25	\$ 456.394,80	7629,46	\$ 11.171,09	\$ 475.195,34	
44	PORCELLI JUAN B. Y OT.	CAMBEYRA 615	6	2,55	9,25	\$ 456.394,80	7629,46	\$ 11.171,09	\$ 475.195,34	
45	PORCELLI JUAN B. Y OT.	CAMBEYRA 609	7	2,55	9,25	\$ 456.394,80	7629,46	\$ 11.171,09	\$ 475.195,34	60
46	SERIAL PURA C.	CAMBEYRA 603	8A	2,55	9,25	\$ 456.394,80	7629,46	\$ 11.171,09	\$ 475.195,34	
47	AGUIRRE RAMON	SANTA FE 650	14	2,95	20	\$ 1.141.591,65	24153,70	\$ 0,00	\$ 1.165.745,35	
48	WOJTIUK MHARTA S.	SANTA FE 674	15	2,95	10	\$ 570.795,82	12076,85	\$ 0,00	\$ 582.872,68	60
49	CHIZTOFF STOIKOFF R.	SANTA FE 680	16	2,95	10	\$ 570.795,82	12076,85	\$ 0,00	\$ 582.872,68	
50	NIEVAS BENJAMIN	SANTA FE 688	17A	2,95	9	\$ 513.716,24	10869,17	\$ 0,00	\$ 524.585,41	
51	PARIS JORGE R.	SANTA FE 686	17	2,95	11	\$ 627.875,41	13284,54	\$ 0,00	\$ 641.159,94	60
52	DZYJOWSKI JUAN	SANTA FE 608	14	2,95	20	\$ 1.141.591,65	24153,70	\$ 0,00	\$ 1.165.745,35	
53	USKURAS ESTANISLAO	SANTA FE 618	15	2,95	10	\$ 570.795,82	12076,85	\$ 0,00	\$ 582.872,68	
54	DZKORAITE TEODORA Y O.	SANTA FE 626	16	2,95	10	\$ 570.795,82	12076,85	\$ 0,00	\$ 582.872,68	60
55	ANDINO PABLO F.	SANTA FE 632	17B	2,95	9	\$ 513.716,24	10869,17	\$ 0,00	\$ 524.585,41	
56	DIMCHROW WELADIMIRO	SANTA FE 640	17A	2,95	11	\$ 627.875,41	13284,54	\$ 0,00	\$ 641.159,94	

000023

Costo total de la contribución de mejoras para el adoquinado por calles de Pueblo Nuevo

		Superficie m ²		M. totales a prorratear		CTMBocac.	
Cambeyra y Polonia	Cambeyra y Buenamesón	51,20	70	245,13	410,53	4830,74	3299,22
Santa fe y Polonia	Lavalle y Escalada	82,60	96,6	240,00	227,01	6659,28	8233,62

\$ / m² 19.349,01

	APPELLIDO Y NOMBRE	UBIC. INMUEBLE	LOTE	Ancho	Mts Fr.	CTMC	1/4 CMBA	1/4 CMBP	CTCONTRIB.	M. a prorr. Bocac.
57	ALCARAZ ANGEL R.	SANTA FE 689	1	2,95	15	\$ 856.193,74	18115,28	\$ 0,00	\$ 874.309,01	60
58	KANCI SOFIA	SANTA FE 685	2	2,95	5	\$ 285.397,91	6038,43	\$ 0,00	\$ 291.436,34	
59	CASTILLO FERNANDO	SANTA FE 679	3	2,95	10	\$ 570.795,82	12076,85	\$ 0,00	\$ 582.872,68	
60	DOMINGUEZ ELISA R.	SANTA FE 673	4	2,95	10	\$ 570.795,82	12076,85	\$ 0,00	\$ 582.872,68	
61	DOMINGUEZ ELISA R.	SANTA FE 665	5	2,95	9	\$ 513.716,24	10869,17	\$ 0,00	\$ 524.585,41	
62	AGUILERA JOSE A.	SANTA FE 657	6	2,95	11	\$ 627.875,41	13284,54	\$ 0,00	\$ 641.159,94	
63	FERNANDEZ MARTIN Y OT.	SANTA FE 637	1	2,95	20	\$ 1.141.591,65	24153,70	\$ 0,00	\$ 1.165.745,35	60
64	LEDESMA BEATRIZ E. Y O.	SANTA FE 625	2	2,95	10	\$ 570.795,82	12076,85	\$ 0,00	\$ 582.872,68	
65	CICCONI JOSE A.	SANTA FE 617	3	2,95	10	\$ 570.795,82	12076,85	\$ 0,00	\$ 582.872,68	
66	GONZALEZ DAMIAN G.	SANTA FE 607	4	2,95	20	\$ 1.141.591,65	24153,70	\$ 0,00	\$ 1.165.745,35	
67	DIAZ LEONILDA	R. E. S. MARTIN 390	12A	3,45	10	\$ 667.540,88	8248,06	\$ 0,00	\$ 675.788,94	60
68	ALBANESE MARIANNA	GRAL LAVALLE 562	13	3,45	10	\$ 667.540,88	8248,06	\$ 0,00	\$ 675.788,94	
69	CIP ANDRES	GRAL LAVALLE 572	14	3,45	10	\$ 667.540,88	8248,06	\$ 0,00	\$ 675.788,94	
70	SZKLANIK JOSE	GRAL LAVALLE 580	15	3,45	10	\$ 667.540,88	8248,06	\$ 0,00	\$ 675.788,94	
71	SAVONE CARINA VALERIA	GRAL LAVALLE 588	16	3,45	10	\$ 667.540,88	8248,06	\$ 0,00	\$ 675.788,94	
72	KASPERCZAK VANDA M.DE	GRAL LAVALLE 594	17	3,45	10	\$ 667.540,88	8248,06	\$ 0,00	\$ 675.788,94	

000025


 Ing. FABIAN NALLI
 SECRETARIO DE OBRAS P.B.
 Municipalidad de Villa G.



Municipalidad de Villa Gobernador Gálvez

Secretaría de Obras y Servicios Públicos - Tel 0341-3172641 – 0341-5186768

Secretaria.obraspublicasvvg@hotmail.com

Ing. Mosconi 1541 - Villa Gobernador Gálvez - Provincia de Santa Fe



Costo total de la contribución de mejoras para el adoquinado por calles de Pueblo Nuevo

	Superficie m ²		M. totales a prorratear		CTMBocac.	
Cambeyra y Polonia	61,20	70	245,13	410,53	4830,74	3299,22
Santa fe y Polonia	82,60	96,6	240,00	227,01	6659,28	8233,62

\$ / m² 19.349,01

	APPELLIDO Y NOMBRE	UBIC. INMUEBLE	LOTE	Ancho	Mts Fr.	CTMC	1/4 CMBA	1/4 CMBP	CTCONTRIB.	M. a prorr. Bocac.
73	ASOC. EVANG. ESLAVA	GRAL LAVALLE 504	2	3,45	10,6	\$ 707.593,33	8742,95	\$ 0,00	\$ 716.336,28	46,6
74	CESPEDES ESCOLASTICA	GRAL LAVALLE 512	3	3,45	8,66	\$ 578.090,40	7142,82	\$ 0,00	\$ 585.233,22	
75	D'ELIO MARIA D. Y OTRO	GRAL LAVALLE 520	14A	3,45	8,66	\$ 578.090,40	7142,82	\$ 0,00	\$ 585.233,22	
76	CAMPOS ANTONIO Y OTRA	GRAL LAVALLE 526	15A	3,45	8,66	\$ 578.090,40	7142,82	\$ 0,00	\$ 585.233,22	
77	CANCIANICH JUAN	GRAL LAVALLE 534	15B	3,45	10,02	\$ 668.875,96	8264,56	\$ 0,00	\$ 677.140,52	
78	VEJAR ELIANA S. Y OTRO	N. S. LAPAZ 408	1	3,45	25,29	\$ 1.688.210,88	20859,35	\$ 0,00	\$ 1.709.070,23	120,41
79	CHEN MEIYAN	BUENAMESON 411	19A	3,45	8,6	\$ 574.085,16	7093,33	\$ 0,00	\$ 581.178,49	
80	CHEN MEIYAN	GRAL LAVALLE 587	19B	3,45	8,6	\$ 574.085,16	7093,33	\$ 0,00	\$ 581.178,49	
81	PULAK ROMAN	GRAL LAVALLE 579	A	3,45	16	\$ 1.068.065,41	13196,90	\$ 0,00	\$ 1.081.262,31	
82	PULAK ROMAN	GRAL LAVALLE 571	B	3,45	1,3	\$ 86.780,31	1072,25	\$ 0,00	\$ 87.852,56	
83	CEBALLOS ESMERALDA	GRAL LAVALLE 567	22	3,45	8,66	\$ 578.090,40	7142,82	\$ 0,00	\$ 585.233,22	
84	AGUIRRE IRMA	GRAL LAVALLE 561	23	3,45	8,66	\$ 578.090,40	7142,82	\$ 0,00	\$ 585.233,22	
85	ONETO CLAUDIO M. A. Y OT.	GRAL LAVALLE 555	24	3,45	8,66	\$ 578.090,40	7142,82	\$ 0,00	\$ 585.233,22	
86	PICULIS ALEJANDRO	GRAL LAVALLE 545	25	3,45	8,66	\$ 578.090,40	7142,82	\$ 0,00	\$ 585.233,22	
87	CUCUI JUAN CARLOS	GRAL LAVALLE 537	26	3,45	8,66	\$ 578.090,40	7142,82	\$ 0,00	\$ 585.233,22	
88	SOSA JORGE ANGEL	GRAL LAVALLE 531	27	3,45	8,66	\$ 578.090,40	7142,82	\$ 0,00	\$ 585.233,22	
89	SENA BLACIA CELESTINA	GRAL LAVALLE 523	28	3,45	8,66	\$ 578.090,40	7142,82	\$ 0,00	\$ 585.233,22	
									\$ 51.458.229,24	


974,67 \$ 50.354.127,44

FABIAN NALLINO
SECRETARIO DE OBRAS PUBLICAS
Municipalidad de Villa G. Gálvez

Costo total de la contribución de mejoras para el adoquinado por calles de Pueblo Nuevo

		Superficie m ²	M. totales a prorratear		CTMBocac.
Cambeyra y Polonia	Cambeyra y Buenamesón	61,20	245,13	410,53	3299,22
Santa fe y Polonia	Lavalle y Escalada	82,60	240,00	227,01	8233,62
			\$ / m ²	19.349,01	

	APELLIDO Y NOMBRE	UBIC. INMUEBLE	LOTE	Ancho	Mis Fr.	CTMC	1/4 CMBA	1/4 CMBP	CTCONTRIB.	M. a prorr. Bocac.
1	ACOSTA JUANA	CAMBEYRA 694	29	2,55	9,71	\$ 479.091,19	11726,62	\$ 0,00	\$ 490.817,81	48,55
2	KROJ ANA	CAMBEYRA 688	30	2,55	9,71	\$ 479.091,19	11726,62	\$ 0,00	\$ 490.817,81	
3	KARPUNI TAISIA	CAMBEYRA 686	31A	2,55	4,18	\$ 206.241,11	5048,12	\$ 0,00	\$ 211.289,23	
4	SALAS SILVIA SUSANA	CAMBEYRA 680	31B	2,55	5,53	\$ 272.850,08	6678,50	\$ 0,00	\$ 279.528,58	
5	RAU MARIA C. Y OTRO	CAMBEYRA 674	32	2,55	9,71	\$ 479.091,19	11726,62	\$ 0,00	\$ 490.817,81	
6	BORDON JUAN R.	CAMBEYRA 666	33	2,55	9,71	\$ 479.091,19	11726,62	\$ 0,00	\$ 490.817,81	
7	BERNINI JOSE C. Y OT.	BUENAMESSON 6 BIS	5A1	1,75	19,71	\$ 667.395,76	16256,93	\$ 0,00	\$ 683.652,69	
8	IBARRA OSVALDO J. Y OT.	BUENAMESSON 16 BIS	5B	1,75	13,16	\$ 445.607,72	10854,45	\$ 0,00	\$ 456.462,17	
9	ALFARO GUSTAVO H.	BUENAMESSON 24 BIS	16	1,75	14,12	\$ 478.114,06	11646,26	\$ 0,00	\$ 489.760,33	
10	ORTIGOZA ZENON	BUENAMESSON 30 BIS	17	1,75	9,22	\$ 312.196,29	7604,71	\$ 0,00	\$ 319.801,01	
11	AREVALO RAMON R.	BUENAMESSON 36 BIS	18	1,75	9	\$ 304.746,92	7423,26	\$ 0,00	\$ 312.170,18	
12	WOSTIUK MAXIMO	BUENAMESSON 42 BIS	19	1,75	9	\$ 304.746,92	7423,26	\$ 0,00	\$ 312.170,18	
13	VEGA VICTOR Y OT.	BUENAMESSON 46 BIS	20	1,75	9	\$ 304.746,92	7423,26	\$ 0,00	\$ 312.170,18	
14	ALMADA FERNANDO	BUENAMESSON 52 BIS	20A	1,75	9	\$ 304.746,92	7423,26	\$ 0,00	\$ 312.170,18	
15	PORCELLI JUAN B. Y OT.	BUENAMESSON 56 BIS	21	1,75	9	\$ 304.746,92	7423,26	\$ 0,00	\$ 312.170,18	
16	FERNANDEZ ROSALIA E.	BUENAMESSON 62 BIS	22	1,75	9	\$ 304.746,92	7423,26	\$ 0,00	\$ 312.170,18	
17	DOSKO BORIS	BUENAMESSON 68 BIS	23	1,75	9	\$ 304.746,92	7423,26	\$ 0,00	\$ 312.170,18	
18	LIJNER BERNARDINA	BUENAMESSON 72 BIS	24	1,75	9	\$ 304.746,92	7423,26	\$ 0,00	\$ 312.170,18	
19	PORCELLI JUAN B. Y OT.	BUENAMESSON 78 BIS	25	1,75	9	\$ 304.746,92	7423,26	\$ 0,00	\$ 312.170,18	

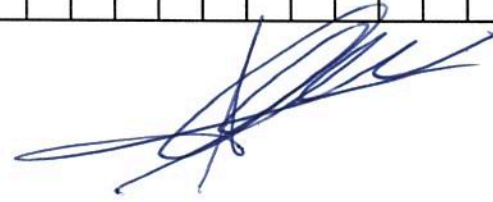

Ing. **FABIÁN NALLINO**
 Secretario de Obras Públicas
 MUNICIPALIDAD DE VILLA GÁLVEZ


000027

Costo total de la contribución de mejoras para el adoquinado por calles de Pueblo Nuevo

		Superficie m ²		M. totales a prorratear		CTM/Bocac.	
Cambeyra y Polonia	Cambeyra y Buenameson	61,20	70	245,13	410,53	4830,74	3299,22
Santa fe y Polonia	Lavalle y Escalada	82,60	95,6	240,00	227,01	6659,28	8233,62

\$ / m² 19.349,01

	APELLIDO Y NOMBRE	UBIC. INMUEBLE	LOTE	Ancho	Mis Fr.	CTMC	1/4 CMBA	1/4 CMBP	CTCONTRIB.	M. a prorratear Bocac.
20	MATE PABLO	CAMBEYRA 650	26	2,55	9,25	\$ 456.394,80	7629,46	\$ 11.171,09	\$ 475.195,34	
21	VAZQUEZ CARLOS M.	CAMBEYRA 644	27A	2,55	7,95	\$ 392.252,83	6557,21	\$ 9.601,10	\$ 408.411,13	
22	VAZQUEZ CARLOS M.	CAMBEYRA 640	27B	2,55	1,3	\$ 64.141,97	1072,25	\$ 1.569,99	\$ 66.784,21	74
23	MEDINA ESILDA H.	CAMBEYRA 636	28	2,55	9,25	\$ 456.394,80	7629,46	\$ 11.171,09	\$ 475.195,34	
24	VIGNOLE JOAQUIN	CAMBEYRA 630	29	2,55	9,25	\$ 456.394,80	7629,46	\$ 11.171,09	\$ 475.195,34	
25	VIGNOLE FELIPE	CAMBEYRA 624	30	2,55	9,25	\$ 456.394,80	7629,46	\$ 11.171,09	\$ 475.195,34	
26	COLASO DELIA S. DE	CAMBEYRA 616	31	2,55	9,25	\$ 456.394,80	7629,46	\$ 11.171,09	\$ 475.195,34	74
27	NIEVES MIGUEL Y OT.	CAMBEYRA 610	32	2,55	9,25	\$ 456.394,80	7629,46	\$ 11.171,09	\$ 475.195,34	
28	BARRALLOMBRE LUIS D.	CAMBEYRA 606	33	2,55	9,25	\$ 2.104.350,06	27648,53	\$ 11.171,09	\$ 2.143.069,68	
29	ESPINDOLA ROQUE J.	BUENAMESSON 17 BIS	A1	1,75	29,33	\$ 993.136,36	24191,57	\$ 0,00	\$ 1.017.327,93	
30	ESPINDOLA MARIA C.	BUENAMESSON 43 BIS	A2	1,75	12,15	\$ 411.408,35	10021,40	\$ 0,00	\$ 421.429,74	82,4
31	MUNICIPALIDAD VGG	BUENAMESSON 57 BIS	A3	1,75	9,32	\$ 315.582,37	7687,19	\$ 0,00	\$ 323.269,56	
32	PORCELLI JUAN B. Y OT.	BUENAMESSON 81 BIS	A4	1,75	31,6	\$ 1.070.000,31	26063,88	\$ 0,00	\$ 1.096.064,18	
33	GALIMBERTI LUIS P.	CAMBEYRA 683	3	2,55	9,72	\$ 479.584,59	11738,70	\$ 0,00	\$ 491.323,29	
34	GALARZA CRISTINO Y OT.	CAMBEYRA 677	4	2,55	9,72	\$ 479.584,59	11738,70	\$ 0,00	\$ 491.323,29	
35	CISTERNA PEDRO S.	CAMBEYRA 671	5	2,55	9,72	\$ 479.584,59	11738,70	\$ 0,00	\$ 491.323,29	48,58
36	MILEWSKY PEDRO	CAMBEYRA 663	6	2,55	9,71	\$ 479.091,19	11726,62	\$ 0,00	\$ 490.817,81	
37	CAMILOZZI LUIS	CAMBEYRA 657	7	2,55	9,71	\$ 479.091,19	11726,62	\$ 0,00	\$ 490.817,81	
38	RUSO ANTONIO	BUENAMESSON 3	37	1,75	9,52	\$ 322.354,52	7852,16	\$ 0,00	\$ 330.206,68	9,52

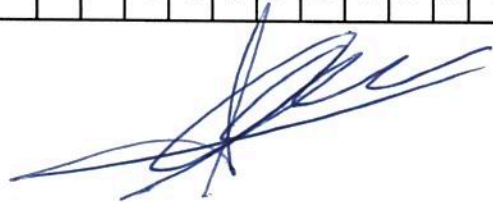

FABIAN NALLINO
 Secretario de Obras Publicas
 MUNICIPALIDAD DE VILLA G. GALVEZ


000028

Costo total de la contribución de mejoras para el adoquinado por calles de Pueblo Nuevo

		Superficie m ²		M. totales a prorratear		CTMBocac.	
Cambeyra y Polonia	Cambeyra y Buenamesón	61,20	70	245,13	410,53	4830,74	3299,22
Santa fe y Polonia	Lavalle y Escalada	82,60	95,6	240,00	227,01	6659,28	8233,62

\$ / m² 19.349,01

	APELLIDO YNOMBRE	UBIC. INMUEBLE	LOTE	Ancho	Mis Fr.	CTMC	1/4 CMBA	1/4 CMBP	CTCONTRIB.	M. a prorr. Bocac.
39	CARDOSO LEONARDO B.	CAMBEYRA 643	1	2,55	9,25	\$ 456.394,80	7629,46	\$ 11.171,09	\$ 475.195,34	74
40	CABAÑA SABINA	CAMBEYRA 637	2	2,55	9,25	\$ 456.394,80	7629,46	\$ 11.171,09	\$ 475.195,34	
41	CABRERA RAMONA Y OT.	CAMBEYRA 631	3	2,55	9,25	\$ 456.394,80	7629,46	\$ 11.171,09	\$ 475.195,34	
42	MATE JUAN C. Y OT.	CAMBEYRA 625	4	2,55	9,25	\$ 456.394,80	7629,46	\$ 11.171,09	\$ 475.195,34	
43	LEIVA LUIS C.	CAMBEYRA 619	5	2,55	9,25	\$ 456.394,80	7629,46	\$ 11.171,09	\$ 475.195,34	74
44	PORCELLI JUAN B. Y OT.	CAMBEYRA 615	6	2,55	9,25	\$ 456.394,80	7629,46	\$ 11.171,09	\$ 475.195,34	
45	PORCELLI JUAN B. Y OT.	CAMBEYRA 609	7	2,55	9,25	\$ 456.394,80	7629,46	\$ 11.171,09	\$ 475.195,34	
46	SERIAL PURA C.	CAMBEYRA 603	8A	2,55	9,25	\$ 456.394,80	7629,46	\$ 11.171,09	\$ 475.195,34	
47	AGUIRRE RAMON	SANTA FE 650	14	2,95	20	\$ 1.141.591,65	24153,70	\$ 0,00	\$ 1.165.745,35	60
48	WOJTIUK MHARTA S.	SANTA FE 674	15	2,95	10	\$ 570.795,82	12076,85	\$ 0,00	\$ 582.872,68	
49	CHIZTOFF STOKOFF R.	SANTA FE 680	16	2,95	10	\$ 570.795,82	12076,85	\$ 0,00	\$ 582.872,68	
50	NIEVAS BENJAMIN	SANTA FE 688	17A	2,95	9	\$ 513.716,24	10869,17	\$ 0,00	\$ 524.585,41	
51	PARIS JORGE R.	SANTA FE 696	17	2,95	11	\$ 627.875,41	13284,54	\$ 0,00	\$ 641.159,94	60
52	DZYJOWSKI JUAN	SANTA FE 608	14	2,95	20	\$ 1.141.591,65	24153,70	\$ 0,00	\$ 1.165.745,35	
53	USKURAS ESTANISLAO	SANTA FE 618	15	2,95	10	\$ 570.795,82	12076,85	\$ 0,00	\$ 582.872,68	
54	DZKORAITE TEODORA Y O.	SANTA FE 626	16	2,95	10	\$ 570.795,82	12076,85	\$ 0,00	\$ 582.872,68	
55	ANDINO PABLO F.	SANTA FE 632	17B	2,95	9	\$ 513.716,24	10869,17	\$ 0,00	\$ 524.585,41	60
56	D'MYTROW WLADIMIRO	SANTA FE 640	17A	2,95	11	\$ 627.875,41	13284,54	\$ 0,00	\$ 641.159,94	

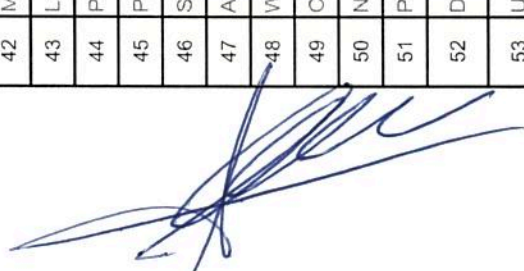

Ing. FABIAN NALLINO
Secretario de Obras Públicas
MUNICIPALIDAD DE VILLA O'HEYZ

000029

Costo total de la contribución de mejoras para el adoquinado por calles de Pueblo Nuevo

		Superficie m ²	M. totales a prorratear		CTMBocac.
Cambeyra y Polonia	Cambeyra y Buenamesón	61,20	70	245,13	4830,74
Santa fe y Polonia	Lavalley y Escalada	82,60	96,6	240,00	6659,28
				19.349,01	

\$ / m² 19.349,01

	APELLIDO Y NOMBRE	UBIC. INMUEBLE	LOTE	Ancho	Mts Fr.	CTMC	1/4 CMBA	1/4 CMBP	CTCONTRIB.	M. a prorr. Bocac.
57	ALCARAZ ANGEL R.	SANTA FE 689	1	2,95	15	\$ 856.193,74	18115,28	\$ 0,00	\$ 874.309,01	60
58	KANCI SOFIA	SANTA FE 685	2	2,95	5	\$ 285.397,91	6038,43	\$ 0,00	\$ 291.436,34	
59	CASTILLO FERNANDO	SANTA FE 679	3	2,95	10	\$ 570.795,82	12076,85	\$ 0,00	\$ 582.872,68	
60	DOMINGUEZ ELISA R.	SANTA FE 673	4	2,95	10	\$ 570.795,82	12076,85	\$ 0,00	\$ 582.872,68	
61	DOMINGUEZ ELISA R.	SANTA FE 665	5	2,95	9	\$ 513.716,24	10869,17	\$ 0,00	\$ 524.585,41	
62	AGUILERA JOSE A.	SANTA FE 657	6	2,95	11	\$ 627.875,41	13284,54	\$ 0,00	\$ 641.159,94	
63	FERNANDEZ MARTIN Y OT.	SANTA FE 637	1	2,95	20	\$ 1.141.591,65	24153,70	\$ 0,00	\$ 1.165.745,35	60
64	LEDESMA BEATRIZ E. Y O.	SANTA FE 625	2	2,95	10	\$ 570.795,82	12076,85	\$ 0,00	\$ 582.872,68	
65	CICCONI JOSE A.	SANTA FE 617	3	2,95	10	\$ 570.795,82	12076,85	\$ 0,00	\$ 582.872,68	
66	GONZALEZ DAMIAN G.	SANTA FE 607	4	2,95	20	\$ 1.141.591,65	24153,70	\$ 0,00	\$ 1.165.745,35	
67	DIAZ LEONILDA	R. E. S. MARTIN 390	12A	3,45	10	\$ 667.540,88	8248,06	\$ 0,00	\$ 675.788,94	60
68	ALBANESE MARIANNA	GRAL LAVALLE 562	13	3,45	10	\$ 667.540,88	8248,06	\$ 0,00	\$ 675.788,94	
69	CIP ANDRES	GRAL LAVALLE 572	14	3,45	10	\$ 667.540,88	8248,06	\$ 0,00	\$ 675.788,94	
70	SZKLANIK JOSE	GRAL LAVALLE 580	15	3,45	10	\$ 667.540,88	8248,06	\$ 0,00	\$ 675.788,94	
71	SAVONE CARINA VALERIA	GRAL LAVALLE 588	16	3,45	10	\$ 667.540,88	8248,06	\$ 0,00	\$ 675.788,94	
72	KASPERCZAK VANDA M.DE	GRAL LAVALLE 594	17	3,45	10	\$ 667.540,88	8248,06	\$ 0,00	\$ 675.788,94	



Ing. FABIAN NALLINO
Secretario de Obras Públicas
MUNICIPALIDAD DE VILLAGALVEZ

Costo total de la contribución de mejoras para el adoquinado por calles de Pueblo Nuevo

		Superficie m ²		M. totales a prorratear		CTMBocac.	
Cambeyra y Polonia	Cambeyra y Buenamesón	61,20	70	245,13	410,53	4830,74	3299,22
Santa fe y Polonia	Lavalley y Escalada	82,60	96,6	240,00	227,01	6659,28	8233,62

\$ / m² 19.349,01

	APELLIDO Y NOMBRE	UBIC. INMUEBLE	LOTE	Ancho	Mis Fr.	CTMC	1/4 CMBA	1/4 CMBP	CTCONTRIB.	M. a prorr. Bocac.
73	ASOC. EVANG. ESLAVA	GRAL LAVALLE 504	2	3,45	10,6	\$ 707.593,33	8742,95	\$ 0,00	\$ 716.336,28	46,6
74	CESPEDES ESCOLASTICA	GRAL LAVALLE 512	3	3,45	8,66	\$ 578.090,40	7142,82	\$ 0,00	\$ 585.233,22	
75	D'ELIO MARIA D. Y OTRO	GRAL LAVALLE 520	14A	3,45	8,66	\$ 578.090,40	7142,82	\$ 0,00	\$ 585.233,22	
76	CAMPOS ANTONIO Y OTRO	GRAL LAVALLE 526	15A	3,45	8,66	\$ 578.090,40	7142,82	\$ 0,00	\$ 585.233,22	
77	CANCIANICH JUAN	GRAL LAVALLE 534	15B	3,45	10,02	\$ 668.875,96	8264,56	\$ 0,00	\$ 677.140,52	
78	VEJAR ELIANA S. Y OTRO	N. S. LAPAZ 408	1	3,45	25,29	\$ 1.688.210,88	20859,35	\$ 0,00	\$ 1.709.070,23	
79	CHEN MEIYAN	BUENAMESON 411	19A	3,45	8,6	\$ 574.085,16	7093,33	\$ 0,00	\$ 581.178,49	
80	CHEN MEIYAN	GRAL LAVALLE 587	19B	3,45	8,6	\$ 574.085,16	7093,33	\$ 0,00	\$ 581.178,49	
81	PULAK ROMAN	GRAL LAVALLE 579	A	3,45	16	\$ 1.068.065,41	13196,90	\$ 0,00	\$ 1.081.262,31	120,41
82	PULAK ROMAN	GRAL LAVALLE 571	B	3,45	1,3	\$ 86.780,31	1072,25	\$ 0,00	\$ 87.852,56	
83	CEBALLOS ESMERALDA	GRAL LAVALLE 567	22	3,45	8,66	\$ 578.090,40	7142,82	\$ 0,00	\$ 585.233,22	
84	AGUIRRE IRMA	GRAL LAVALLE 561	23	3,45	8,66	\$ 578.090,40	7142,82	\$ 0,00	\$ 585.233,22	
85	ONETO CLAUDIO M. A. Y OT.	GRAL LAVALLE 555	24	3,45	8,66	\$ 578.090,40	7142,82	\$ 0,00	\$ 585.233,22	
86	PICULIS ALEJANDRO	GRAL LAVALLE 545	25	3,45	8,66	\$ 578.090,40	7142,82	\$ 0,00	\$ 585.233,22	
87	CUCUI JUAN CARLOS	GRAL LAVALLE 537	26	3,45	8,66	\$ 578.090,40	7142,82	\$ 0,00	\$ 585.233,22	
88	SOSA JORGE ANGEL	GRAL LAVALLE 531	27	3,45	8,66	\$ 578.090,40	7142,82	\$ 0,00	\$ 585.233,22	
89	SENA BLACIA CELESTINA	GRAL LAVALLE 523	28	3,45	8,66	\$ 578.090,40	7142,82	\$ 0,00	\$ 585.233,22	
974,67 \$ 50.354.127,44										
\$ 51.458.229,24										


MIGUEL RICCI
 INTENDENTE
 Municipalidad Villa Gdor. Gálvez


FABIÁN NALLINO
 Secretario de Obras Públicas
 MUNICIPALIDAD DE VILLA G. GÁLVEZ